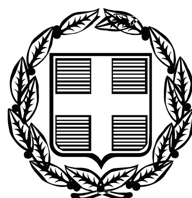


ΕΦΗΜΕΡΙΣ ΤΗΣ ΚΥΒΕΡΝΗΣΕΩΣ

ΤΗΣ ΕΛΛΗΝΙΚΗΣ ΔΗΜΟΚΡΑΤΙΑΣ

ΤΕΥΧΟΣ ΑΝΑΓΚΑΣΤΙΚΩΝ ΑΠΑΛΛΟΤΡΙΩΣΕΩΝ ΚΑΙ ΠΟΛΕΟΔΟΜΙΚΩΝ ΘΕΜΑΤΩΝ **Αρ. Φύλλου 24**

22 Φεβρουαρίου 2011

ΠΕΡΙΕΧΟΜΕΝΑ

ΑΠΟΦΑΣΕΙΣ

ΑΠΟΦΑΣΕΙΣ

Αριθμ. 6588 (1)

Αναστολή έκδοσης οικοδομικών αδειών και εκτέλεσης οικοδομικών εργασιών στην περιοχή του Παρνασσού.

Η ΥΠΟΥΡΓΟΣ ΠΕΡΙΒΑΛΛΟΝΤΟΣ, ΕΝΕΡΓΕΙΑΣ ΚΑΙ ΚΛΙΜΑΤΙΚΗΣ ΑΛΛΑΓΗΣ

Έχοντας υπόψη:

1. Τις διατάξεις της παρ. 3 του άρθρου 6 του ν. 2242/1994 «Πολεοδόμηση περιοχών δεύτερης κατοικίας σε Ζώνες Οικιστικού Ελέγχου, προστασίας φυσικού και δομημένου περιβάλλοντος και άλλες διατάξεις» (Α΄ 162).

2. Τις διατάξεις του άρθρου 90 του Κώδικα Νομοθεσίας για την Κυβέρνηση και τα κυβερνητικά όργανα, που κυρώθηκε με το άρθρο πρώτο του π.δ/τος 63/2005 (Α΄ 98).

3. Τις διατάξεις των άρθρων 1 (παρ. 2) και 6 του π.δ/τος 189/2009 «Καθορισμός και ανακατανομή αρμοδιοτήτων των Υπουργείων (Α΄221)».

4. Την υπ'αρ. 2876/7.10.2009 απόφαση του Πρωθυπουργού «Αλλαγή τίτλου Υπουργείων» (Β 2234).

5. Το γεγονός ότι έχει εγκριθεί μελέτη με τίτλο «Ειδική Περιβαλλοντική Μελέτη Εθνικού Δρυμού Παρνασσού», σύμφωνα με τις διατάξεις των άρθρων 18-21 του Ν. 1650/86 (Α΄160) προκειμένου να εκδοθεί σχετικό Προεδρικό Διάταγμα για τον καθορισμό όρων και περιορισμών εκτέλεσης έργων και άσκησης δραστηριοτήτων.

6. Το υπ' αριθμ. πρωτ. 160007/24/4.1.2011 έγγραφο της Διεύθυνσης Περιβαλλοντικού Σχεδιασμού - Τμήμα Διαχείρισης Φυσικού Περιβάλλοντος.

7. Το γεγονός ότι από τις κανονιστικές διατάξεις αυτής της απόφασης δεν προκαλείται σε βάρος του κρατικού προϋπολογισμού και των οικείων ΟΤΑ, αποφασίζουμε:

Άρθρο 1

Αναστέλλεται για ένα (1) χρόνο η έκδοση οικοδομικών αδειών και η εκτέλεση οικοδομικών εργασιών στην εκτός σχεδίου περιοχή που εμπίπτει στην χωρική αρμοδιότητα του Φορέα Διαχείρισης Εθνικού Δρυμού Παρνασσού όπως αυτή ορίστηκε με το άρθρο 13 του Ν. 3044/2002, ΦΕΚ 197, Α΄ (ευρύτερη περιοχή του «Τόπου Κοινοτικής Σημασίας» του Ευρωπαϊκού Οικολογικού Δικτύου NATURA 2000 της Οδηγίας 92/43/ΕΟΚ «ΝΑ Παρνασσός - ΕΔ Παρνασσού - Δάσος Τιθορέας - GR 2450005»), περιγράφεται στο άρθρο 2 και τα όριά της φαίνονται με εστιγμένη μαύρη γραμμή στο σχετικό τοπογραφικό διάγραμμα κλίμακας 1:50.000 που θεωρήθηκε από τον Προϊστάμενο της Διεύθυνσης Τοπογραφικών Εφαρμογών με την αρ. /2011 πράξη του και που αντίτυπό του σε φωτοσμίκρυνση δημοσιεύεται με την παρούσα απόφαση. Η αναστολή δεν ισχύει για αναθεώρηση οικοδομικής άδειας όπου δεν επέρχεται αύξηση της κάλυψης και του όγκου της οικοδομής και για κάθε θεμελίωση έργων ανανεώσιμων πηγών ενέργειας (ΑΠΕ). Επίσης, επιτρέπονται οι εργασίες μικρής κλίμακας με εξαίρεση τις περιπτώσεις 3α, 3ζ, 3θ, 3ιβ, 3ιγ του άρθρου 1 της 5219/2004 (ΦΕΚ Δ΄ 114.) υπουργικής απόφασης.

Άρθρο 2

Η ζώνη αναστολής δόμησης καθορίζεται από οριογραμμή, η οποία περιγράφεται ως εξής:

«Από το κάτω όριο του οικισμού Δελφοί, το όριο κατευθύνεται Δ-ΒΔ. Συναντά τον κύριο δρόμο Δελφοί - Άμφισσα και τον ακολουθεί ως τον επόμενο ελιγμό. Συνεχίζει οριζόντια προς τα ΒΔ πάνω στην ισοϋψή των 500 μέτρων μέχρι το ύψος της διασταύρωσης προς τη Μονή Προφήτη Ηλία. Ανηφορίζει ασαφή ράχη προς την κορυφή Παλιοαηλιάς 880 μ. ως την ισοϋψή των 800 μέτρων, την οποία ακολουθεί προς τα ΒΔ διασχίζοντας δύο διαδοχικές ρεματιές (Αηλιόρρεμα, Αρκουδόρρεμα). Από τη δεύτερη ρεματιά, ανηφορίζει μικρή ράχη προς Β μέχρι την ισοϋψή των 900 μέτρων, την οποία ακολουθεί προς Β διασχίζοντας έτσι όλη την πλαγιά που βρίσκεται

κάτω από τις κορυφές Ψηλή Ράχη 1198 μ. και Κορομηλιά 1475 μ. και απέναντι στον οικισμό Ελαιών. Κάτω από την ορθοπλαγιά Κοκκινόβραχος στρέφει Α και ανηφορίζει μικρή ρεματιά μέχρι δασικό δρόμο, τον οποίο ακολουθεί παρακάμπτοντας από τα βόρεια την κορυφή Ψηλή Ράχη 1444 μ. Ακολουθώντας πάντοτε το δασικό δρόμο, στρέφει ΒΔ κατά μήκος της κορυφογραμμής και μέχρι το ύψος της Κρύας Βρύσης, από όπου κατηφορίζει προς Δ και ακολουθεί (πάντοτε από το δασικό δρόμο) τη ΝΔ πλαγιά του Γερολέκκα 1715 μ. Αποφεύγοντας με έναν ελιγμό από τα Ν τη δευτερεύουσα κορυφή Κορτινος, κατηφορίζει ρηχή ρεματιά προς ΒΔ μεταξύ των θέσεων Κορτινος και Τρία Σύνορα.

Ακολουθεί δασικό δρόμο που διασχίζει οριζόντια τις ΒΔ πλαγιές του Γερολέκκα 1715 μ. περνώντας από τον οικισμό Βάργιανη, συνεχίζοντας στη Β πλευρά του ίδιου συγκροτήματος. Περνάει τη διασταύρωση προς οικισμό Μαριολάτα και, στο μέσο της απόστασης μεταξύ των θέσεων Παλιοκάλυβα και Αγ. Γεώργιος, κατηφορίζει μικρή ρεματιά προς ΒΑ παρακάμπτοντας το υψομετρικό σημείο 894 μ. Συνεχίζει κατηφορίζοντας ελαφρά με κατεύθυνση προς Α, διασχίζει τις ρεματιές Χαλαρέματα και Κακόρρεμα, παρακάμπτει από το βορρά το ύψωμα 755 μ. και συναντάει το δρόμο Λιλαία - Επτάλοφος που τον ακολουθεί ως τον οικισμό Επτάλοφος.

Παρακάμπτει τον οικισμό Επτάλοφος χωρίς να χάσει ύψος και συνεχίζει προς Α στο δρόμο προς Αράχωβα, τον οποίο αφήνει μόλις αυτός στραφεί προς ΝΑ. Κατηφορίζει ΒΑ προς το εκκλησάκι του Αγ. Ιωάννη και συνεχίζει στην ίδια κατεύθυνση μέχρι τη ράχη που κατεβαίνει από τον Τρανό Βράχο 1341 μ. Ανηφορίζει προς ΝΝΔ μικρή ράχη που ορίζει τη Δ πλευρά του Μυλορρέματος, μέχρι βραχώδη ζώνη στη θέση Κάστρο. Ακολουθεί τη βάση της ορθοπλαγιάς προς ΝΑ μέχρι τη ρεματιά όπου συναντάει δασικό δρόμο. Ακολουθεί το δρόμο προς Β και μετά Α, περνώντας ανάμεσα στις κορυφές Μικρή Τούφα 1411 μ. και Αγνάντιο Λιθάρι 1274 μ. μέχρι να συναντήσει το δρόμο που συνδέει την Αμφίκλεια με τα Χιονοδρομικά Κέντρα. Ακολουθεί το δρόμο αυτόν προς Ν επί 3 χιλιόμετρα μέχρι μικρό τμήμα του που έχει διεύθυνση Α-Δ. Στο σημείο αυτό, αφήνει το δρόμο για να συνεχίσει προς Α και, αφού περάσει τις Κορφούλες 1764 μ., στρέφεται ΒΒΑ και κατεβαίνει τη δυτική πλευρά της πρώτης μισγάγγειας μετά τη θέση Λούτσα, ακολουθώντας τη βάση μικρής ζώνης βράχων.

Λίγο πριν τους πρόποδες του βουνού, το όριο στρέφεται προς ΝΑ και, ανηφορίζοντας ελαφρά από την ισοϋψή των 500 μ. σε αυτήν των 600 μ. περνάει πάνω από τον οικισμό Τιθορέα και μεταξύ του οικισμού και της χαρακτηριστικής ζώνης βράχων όπου βρίσκεται το Σπήλαιο του Ανδρούτσου. Με κατεύθυνση προς Ν, το όριο φτάνει στην κοίτη του Ξηρορρέματος (Ξεριάς Ρ.), την οποία ανηφορίζει προς την ίδια κατεύθυνση ακολουθώντας πάντοτε το πιο αριστερό κύριο παρακλάδι. Περίπου 600 μέτρα μετά την τοποθεσία Βρύση, στρέφεται ΝΑ και διέρχεται από τα Μαύρα Λιθάρια 2326 μ. και 400 μέτρα ΒΑ της κύριας κορυφής. Κατηφορίζει προς Ν την άλλη πλευρά της κορυφής, περνώντας από τη θέση Ακρινό και συναντώντας δασικό δρόμο στον Αγ. Νικόλαο.

Κατηφορίζει προς ΑΝΑ το δασικό δρόμο ως την Αράχωβα, συναντώντας το δρόμο Αράχωβα - Επτάλοφος και τον ακολουθεί προς Δ επί 2 χιλιόμετρα. Στρέφει ΝΑ στην πλαγιά και συναντάει ελιγμό του δρόμου Αράχωβα - Δελφοί στη θέση Κατσιπλαγιά. Συνεχίζει στην ίδια κατεύθυνση και διασχίζει τον ίδιο δρόμο στο τριγωνομετρικό σημείο 529 μ. Ακολουθεί προς Δ δρομάκο που περνάει ακριβώς κάτω από τον οικισμό Δελφοί.»

Άρθρο 3

Η ισχύς της παρούσας απόφασης αρχίζει από τη δημοσίευσή της στην Εφημερίδα της Κυβερνήσεως και λήγει μετά παρέλευση ενός έτους με δυνατότητα παράτασης σε περίπτωση που διαπιστωθεί ότι οι διαδικασίες έκδοσης του σχετικού Προεδρικού Διατάγματος δεν έχουν ολοκληρωθεί.

Η απόφαση αυτή να δημοσιευθεί στην Εφημερίδα της Κυβερνήσεως.


Αθήνα, 11 Φεβρουαρίου 2011

Η ΥΠΟΥΡΓΟΣ

ΚΩΝΣΤΑΝΤΙΝΑ ΜΠΙΡΜΠΙΛΗ

ΕΘΝΙΚΟ ΤΥΠΟΓΡΑΦΕΙΟ
Για τεχνικούς λόγους στο σχεδιάγραμμα, έγινε σμίκρυνση, κατά ποσοστό 40%

Αρ.Φακ. 8/11
σχ. 1

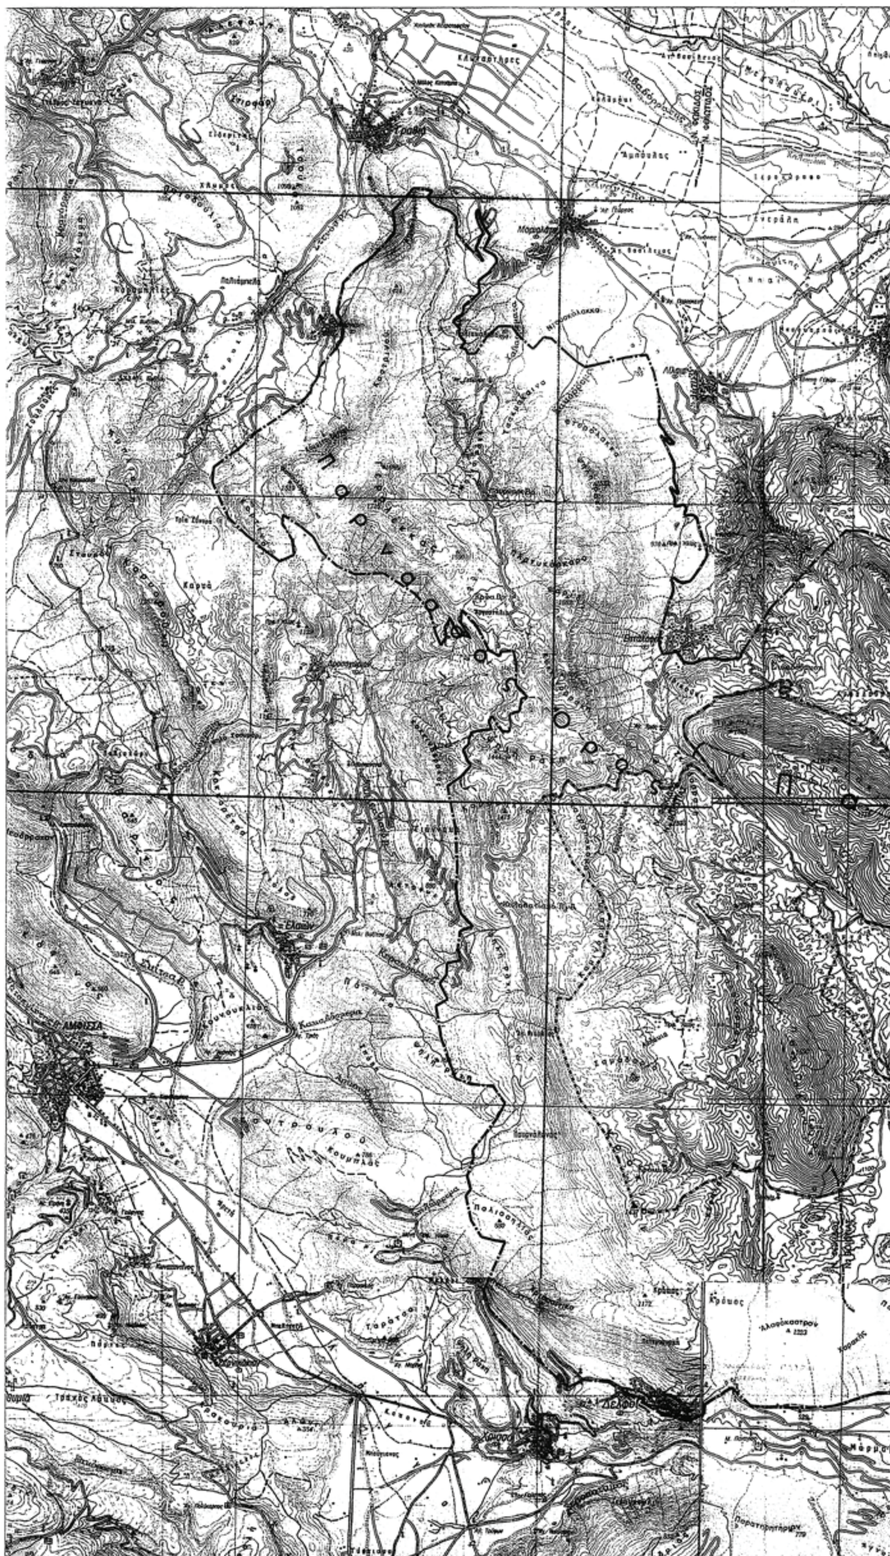


ΥΠΟΥΡΓΕΙΟ ΠΕΡΙΒΑΛΛΟΝΤΟΣ
ΕΝΕΡΓΕΙΑΣ & ΚΛΙΜΑΤΙΚΗΣ ΑΛΛΑΓΗΣ

ΣΥΝΟΔΕΥΕΙ ΤΗΝ ΥΠ' ΑΡΙΘΜ. Γ. 6588/11 ΑΠΟΦΑΣΗ
ΠΕΡΙ Αναστολή έκδοσης οικοδομικών αδειών και εκτέλεσης οικοδ. εργασιών στην περιοχή του Παρνασσού

ΑΘΗΝΑ 11 Φεβρουαρίου 2011
Ο Δ/ΝΤΗΣ

Σ. ΓΙΑΝΝΑΚΟΠΟΥΛΟΣ

ΥΠΟΥΡΓΕΙΟ ΠΕΡΙΒΑΛΛΟΝΤΟΣ
ΕΝΕΡΓΕΙΑΣ & ΚΛΙΜΑΤΙΚΗΣ ΑΛΛΑΓΗΣ

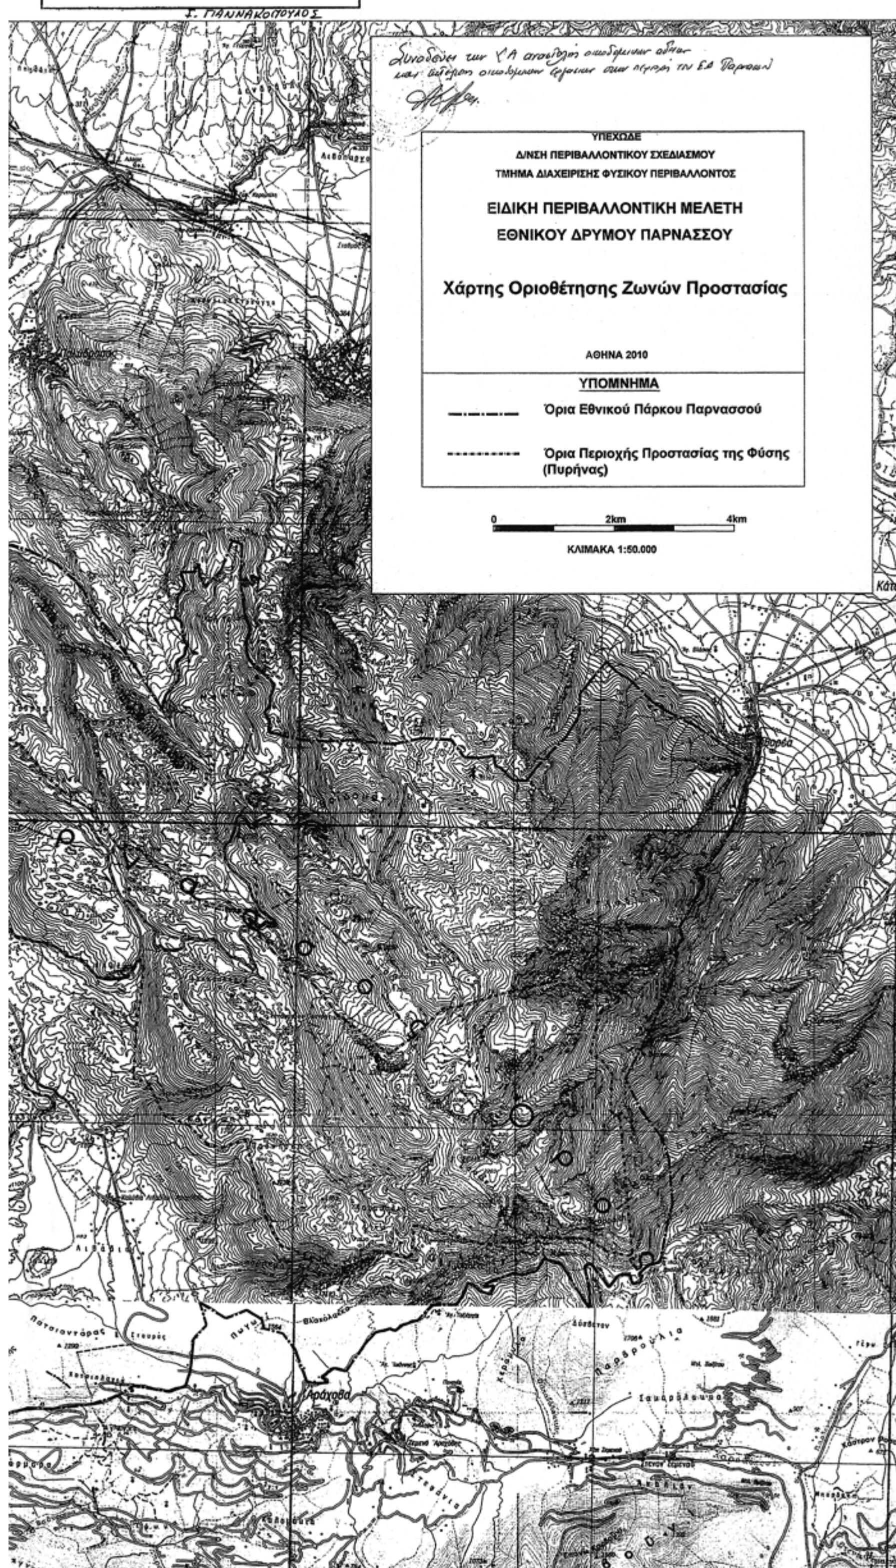

Αριθμ. ΥΠΠΟΤ/ΓΔΑΠΚ/ΑΡΧ/Α1/Φ24/207/72 (2)

Αναοριοθέτηση κηρυγμένου Αρχαιολογικού Χώρου Σκινιά Δήμου Αγίου Νικολάου Νομού Λασιθίου Κρήτης.

Ο ΥΠΟΥΡΓΟΣ ΠΟΛΙΤΙΣΜΟΥ ΚΑΙ ΤΟΥΡΙΣΜΟΥ

Έχοντας υπόψη:

1. Τις διατάξεις:

Α) του άρθρου 90 του «Κώδικα Νομοθεσίας για την Κυβέρνηση και τα Κυβερνητικά Όργανα» που κυρώθηκε με το άρθρο πρώτο του Π.Δ. 63/2005 (ΦΕΚ 98/Α΄/22.04.2005).

Β) του Π.Δ. 191/2003 (ΦΕΚ 146/Α΄/13-06-2003) «Οργανισμός του Υπουργείου Πολιτισμού».

Γ) του Ν. 3028/2002 (ΦΕΚ 153/Α΄/28-6-2002) «Για την προστασία των Αρχαιοτήτων και εν γένει της Πολιτιστικής Κληρονομιάς».

Δ) της ΥΠΠΟ/ΓΝΟΣ/49610/28-11-1990 κοινής υπουργικής απόφασης (ΦΕΚ 743/Β΄/29-11-1990) «Εξαίρεση από τον περιορισμό των τριών υπογραφών».

2. Το Π.Δ. 186/6-10-2009 (ΦΕΚ 213/Α΄/7-10-2009), «Συγχώνευση των Υπουργείων Πολιτισμού και Τουριστικής Ανάπτυξης».

3. Το Π.Δ. 187/7-10-2009 (ΦΕΚ 214/Α΄/7-10-2009), «Διορισμός Υπουργών και Υφυπουργών».

4. Τον Ν. 3378/2005 (ΦΕΚ 203/Α΄/19-08-2005) «Κύρωση της Ευρωπαϊκής Σύμβασης για την προστασία της αρχαιολογικής κληρονομιάς (αναθεωρημένη)».

5. Την αριθ. ΥΠΠΟ/ΑΡΧ/Α1/Φ43/46870/2462/28-09-1994 υπουργική απόφαση (ΦΕΚ 772/Β΄/12-10-1994), με την οποία κηρύχθηκε και οριοθετήθηκε ο αρχαιολογικός χώρος Σκινιά Ν. Λασιθίου.

6. Τις απαντήσεις των συναρμόδιων υπηρεσιών επί του ερωτήματος περί υφιστάμενων δραστηριοτήτων.

7. Το υπ' αρ. ΥΠΠΟΤ/ΔΤΦΚ/117292/632/24-12-2010 έγγραφο της Διεύθυνσης Τοπογραφήσεων, Φωτογραμμετρίας και Κτηματολογίου.

8. Την ομόφωνη γνωμοδότηση του Κεντρικού Αρχαιολογικού Συμβουλίου, όπως διατυπώθηκε κατά την αρ. 43/2-11-2010 Συνεδρία του, αποφασίζουμε:

Εγκρίνουμε την αναοριοθέτηση του κηρυγμένου αρχαιολογικού χώρου Σκινιά Δήμου Αγίου Νικολάου Νομού Λασιθίου Κρήτης, βάσει των νεότερων δεδομένων της αρχαιολογικής έρευνας πεδίου στην περιοχή, για την αποτελεσματικότερη προστασία των αρχαιοτήτων που εντοπίζονται στο λόφο του Προφήτη Ηλία.

Σύμφωνα με τη νέα οριοθέτηση ο αρχαιολογικός χώρος περικλείεται από την πολυγωνική γραμμή που ορίζεται από τα σημεία 1, 2, 3, 4, 5, ... 71, 72, 73, 74 και 1, όπως αυτά δηλώνονται στο διάγραμμα ΓΥΣ 9614_6 κλίμακας 1:5000 που συνοδεύει την παρούσα απόφαση.

Τα παραπάνω σημεία αντιστοιχούν σε ζεύγη συντεταγμένων, οι οποίες σημειώνονται στο συνημμένο στην παρούσα απόφαση πίνακα.

Από τις διατάξεις της παρούσας απόφασης δεν προκαλείται δαπάνη σε βάρος του Κρατικού Προϋπολογισμού.

Η απόφαση αυτή να δημοσιευθεί στην Εφημερίδα της Κυβερνήσεως.

Αθήνα, 4 Φεβρουαρίου 2011

Ο ΥΠΟΥΡΓΟΣ

ΠΑΥΛΟΣ ΓΕΡΟΥΛΑΝΟΣ

ΥΠΟΜΝΗΜΑ

ΕΘΝΙΚΟ ΤΥΠΟΓΡΑΦΕΙΟ
Για τεχνικούς λόγους στο σχεδιάγραμμα, έγινε σμίκρυνση, κατά ποσοστό 39%

ΥΠΟΥΡΓΕΙΟ ΠΟΛΙΤΙΣΜΟΥ ΚΑΙ ΤΟΥΡΙΣΜΟΥ

ΔΙΕΥΘΥΝΣΗ ΤΟΠΟΓΡΑΦΗΣΕΩΝ ΦΩΤΟΓΡΑΜΜΕΤΡΙΑΣ & ΚΤΗΜΑΤΟΛΟΓΙΟΥ

ΜΕΛΕΤΗ: Ανακαθορισμός ορίων κηρυγμένου αρχαιολογικού χώρου Σκινιά Δήμου Αγίου Νικολάου, Νομού Λασιθίου Κρήτης.

ΣΧΕΔΙΟ:

ΣΧΕΔΙΑΣΗ - ΥΠΟΛΟΓΙΣΜΟΙ		ΚΛΙΜΑΚΑ
Γ. Παπαδαντωνάκης - Α.Τ.Μ	[υπογραφή]	1:5000
		ΗΜΕΡ/ΝΙΑ
		22.12.2010

ΠΑΡΑΤΗΡΗΣΕΙΣ

* Υπόβαθρο το διάγραμμα Γ.Υ.Σ 9614_6 κλίμακας 1:5000.

Το παρόν σχέδιο συνοδεύει το με αριθμό πρωτ. ΥΠΟΥΡΓΕΙΟΥ ΠΟΛΙΤΙΣΜΟΥ ΚΑΙ ΤΟΥΡΙΣΜΟΥ/ΓΔΑΠΚ/ΑΡΧ/Α1/Φ24/20237/772/4-2-2011 (ΑΔΑ: 4ΑΑΣΓ-2Γ) του Τμήματος Αρχαιολογικών Χώρων, Μνημείων και Αρχαιολογικής Έρευνας της Διεύθυνσης Προϊστορικών και Κλασικών Αρχαιοτήτων του Υπουργείου Πολιτισμού και Τουρισμού.

ΘΕΩΡΗΣΗ ΠΡΟΪΣΤΑΜΕΝΟΥ

Ο Προϊστάμενος της Διεύθυνσης Τοπογραφήσεων Φωτογραμμετρίας & Κτηματολογίου

ΕΛΛΗΝΙΚΗ ΔΗΜΟΚΡΑΤΙΑ – ΥΠΟΥΡΓΕΙΟ ΠΟΛΙΤΙΣΜΟΥ ΚΑΙ ΤΟΥΡΙΣΜΟΥ

Τοπογράφος Μηχανικός

Προφ. Ηλίας


Αγ. Γεώργιος

1, 2, 3, 4, 5, 6, 7, 8, 9, 10, 11, 12, 13, 14, 15, 16, 17, 18, 19, 20, 21, 22, 23, 24, 25, 26, 27, 28, 29, 30, 31, 32, 33, 34, 35, 36, 37, 38, 39, 40, 41, 42, 43, 44, 45, 46, 47, 48, 49, 50, 51, 52, 53, 54, 55, 56, 57, 58, 59, 60, 61, 62, 63, 64, 65, 66, 67, 68, 69, 70, 71, 72, 73, 74

Αρχαιολογικός Χώρος Σκινιά Δήμου Αγ. Νικολάου, Ν. Λασιθίου Κρήτης

Πίνακας Συντεταγμένων ΕΓΣΑ'87

ΣΗΜΕΙΟ	ΔΙΑΓΡΑΜΜΑ 1:5000	Φ.Χ. 1:50000	X	Y
1	9614_6	Αγ. Νικόλαος	653827.25	3911146.59
2	9614_6	Αγ. Νικόλαος	654054.90	3911025.94
3	9614_6	Αγ. Νικόλαος	654081.14	3911006.45
4	9614_6	Αγ. Νικόλαος	654095.33	3911002.55
5	9614_6	Αγ. Νικόλαος	654141.43	3910978.80
6	9614_6	Αγ. Νικόλαος	654151.01	3910968.87
7	9614_6	Αγ. Νικόλαος	654161.30	3910940.87
8	9614_6	Αγ. Νικόλαος	654167.32	3910933.07
9	9614_6	Αγ. Νικόλαος	654193.80	3910929.83
10	9614_6	Αγ. Νικόλαος	654210.52	3910919.74
11	9614_6	Αγ. Νικόλαος	654263.05	3910900.39
12	9614_6	Αγ. Νικόλαος	654298.84	3910884.55
13	9614_6	Αγ. Νικόλαος	654313.21	3910874.17
14	9614_6	Αγ. Νικόλαος	654360.21	3910855.59
15	9614_6	Αγ. Νικόλαος	654395.93	3910847.22
16	9614_6	Αγ. Νικόλαος	654440.09	3910830.40
17	9614_6	Αγ. Νικόλαος	654459.76	3910818.38
18	9614_6	Αγ. Νικόλαος	654482.06	3910796.96
19	9614_6	Αγ. Νικόλαος	654482.07	3910785.01
20	9614_6	Αγ. Νικόλαος	654476.57	3910770.26
21	9614_6	Αγ. Νικόλαος	654468.48	3910756.12
22	9614_6	Αγ. Νικόλαος	654419.56	3910707.91
23	9614_6	Αγ. Νικόλαος	654351.42	3910699.33
24	9614_6	Αγ. Νικόλαος	654314.33	3910685.38
25	9614_6	Αγ. Νικόλαος	654304.71	3910675.27
26	9614_6	Αγ. Νικόλαος	654281.51	3910656.25
27	9614_6	Αγ. Νικόλαος	654225.69	3910636.51
28	9614_6	Αγ. Νικόλαος	654196.30	3910631.43
29	9614_6	Αγ. Νικόλαος	654146.59	3910590.77
30	9614_6	Αγ. Νικόλαος	654120.48	3910579.04
31	9614_6	Αγ. Νικόλαος	654103.93	3910559.86
32	9614_6	Αγ. Νικόλαος	654076.88	3910554.84
33	9614_6	Αγ. Νικόλαος	654076.80	3910525.83
34	9614_6	Αγ. Νικόλαος	654070.75	3910503.29
35	9614_6	Αγ. Νικόλαος	654040.20	3910482.33
36	9614_6	Αγ. Νικόλαος	654009.75	3910441.94
37	9614_6	Αγ. Νικόλαος	654029.25	3910410.14
38	9614_6	Αγ. Νικόλαος	654033.76	3910392.96
39	9614_6	Αγ. Νικόλαος	654007.03	3910368.45
40	9614_6	Αγ. Νικόλαος	653951.10	3910347.78
41	9614_6	Αγ. Νικόλαος	653950.25	3910312.82
42	9614_6	Αγ. Νικόλαος	653916.23	3910286.06
43	9614_6	Αγ. Νικόλαος	653873.78	3910306.47
44	9614_6	Αγ. Νικόλαος	653843.33	3910311.24
45	9614_6	Αγ. Νικόλαος	653798.86	3910334.37
46	9614_6	Αγ. Νικόλαος	653760.70	3910358.33
47	9614_6	Αγ. Νικόλαος	653740.04	3910365.12
48	9614_6	Αγ. Νικόλαος	653704.89	3910371.33

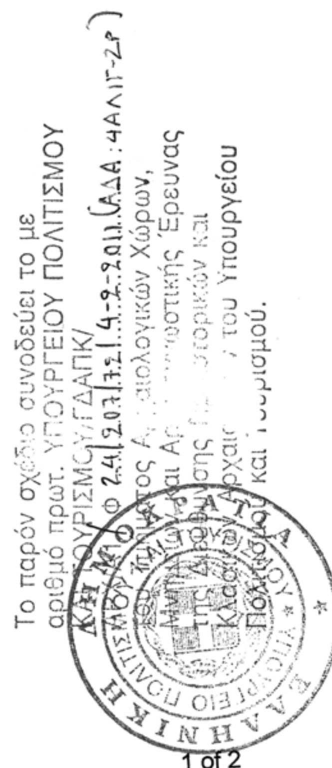

Αναοριοθέτηση αρχαιολογικού χώρου Σκινιά Ν. Λασιθίου (ΚΔ' Ε.Π.Κ.Α)

ΣΗΜΕΙΟ	ΔΙΑΓΡΑΜΜΑ 1:5000	Φ.Χ. 1:50000	X	Y
49	9614_6	Αγ. Νικόλαος	653689.62	3910387.12
50	9614_6	Αγ. Νικόλαος	653676.96	3910396.41
51	9614_6	Αγ. Νικόλαος	653655.98	3910404.06
52	9614_6	Αγ. Νικόλαος	653629.51	3910480.18
53	9614_6	Αγ. Νικόλαος	653570.03	3910482.22
54	9614_6	Αγ. Νικόλαος	653523.29	3910535.80
55	9614_6	Αγ. Νικόλαος	653544.74	3910599.95
56	9614_6	Αγ. Νικόλαος	653522.87	3910642.10
57	9614_6	Αγ. Νικόλαος	653522.53	3910668.67
58	9614_6	Αγ. Νικόλαος	653526.90	3910687.50
59	9614_6	Αγ. Νικόλαος	653547.09	3910703.97
60	9614_6	Αγ. Νικόλαος	653559.79	3910705.87
61	9614_6	Αγ. Νικόλαος	653604.35	3910723.00
62	9614_6	Αγ. Νικόλαος	653614.16	3910738.72
63	9614_6	Αγ. Νικόλαος	653587.53	3910768.79
64	9614_6	Αγ. Νικόλαος	653604.98	3910902.47
65	9614_6	Αγ. Νικόλαος	653623.43	3910908.65
66	9614_6	Αγ. Νικόλαος	653646.99	3910922.08
67	9614_6	Αγ. Νικόλαος	653656.08	3910915.08
68	9614_6	Αγ. Νικόλαος	653674.54	3910949.01
69	9614_6	Αγ. Νικόλαος	653698.41	3910974.59
70	9614_6	Αγ. Νικόλαος	653706.71	3910996.37
71	9614_6	Αγ. Νικόλαος	653709.77	3911024.89
72	9614_6	Αγ. Νικόλαος	653716.04	3911036.13
73	9614_6	Αγ. Νικόλαος	653776.14	3911091.51
74	9614_6	Αγ. Νικόλαος	653789.51	3911112.54

Το παρόν σχέδιο συνοδεύει το με
αριθμό πρωτ. ΥΠΟΥΡΓΕΙΟΥ ΠΟΛΙΤΙΣΜΟΥ
ΚΑΙ ΤΟΥΡΙΣΜΟΥ/ΓΔΑΠΚ/
ΑΡΧ/Α1/ Φ24/20717/72/4-2-11 (ΑΔΑ 4Α11Γ-ΖΡ)
του Τμήματος Αρχαιολογικών Χώρων,
Μνημείων και Αρχαιογνωστικής Έρευνας
της Διεύθυνσης Προϊστορικών και
Κλασικών Αρχαιοτήτων του Υπουργείου
Πολιτισμού και Τουρισμού.



Αναοριοθέτηση αρχαιολογικού χώρου Σκινιά Ν. Λασιθίου (ΚΔ' Ε.Π.Κ.Α)



ΑΠΟ ΤΟ ΕΘΝΙΚΟ ΤΥΠΟΓΡΑΦΕΙΟ
ΚΑΠΟΔΙΣΤΡΙΟΥ 34 * ΑΘΗΝΑ 104 32 * ΤΗΛ. 210 52 79 000 * FAX 210 52 21 004
ΗΛΕΚΤΡΟΝΙΚΗ ΔΙΕΥΘΥΝΣΗ: http://www.et.gr – e-mail: webmaster.et@et.gr